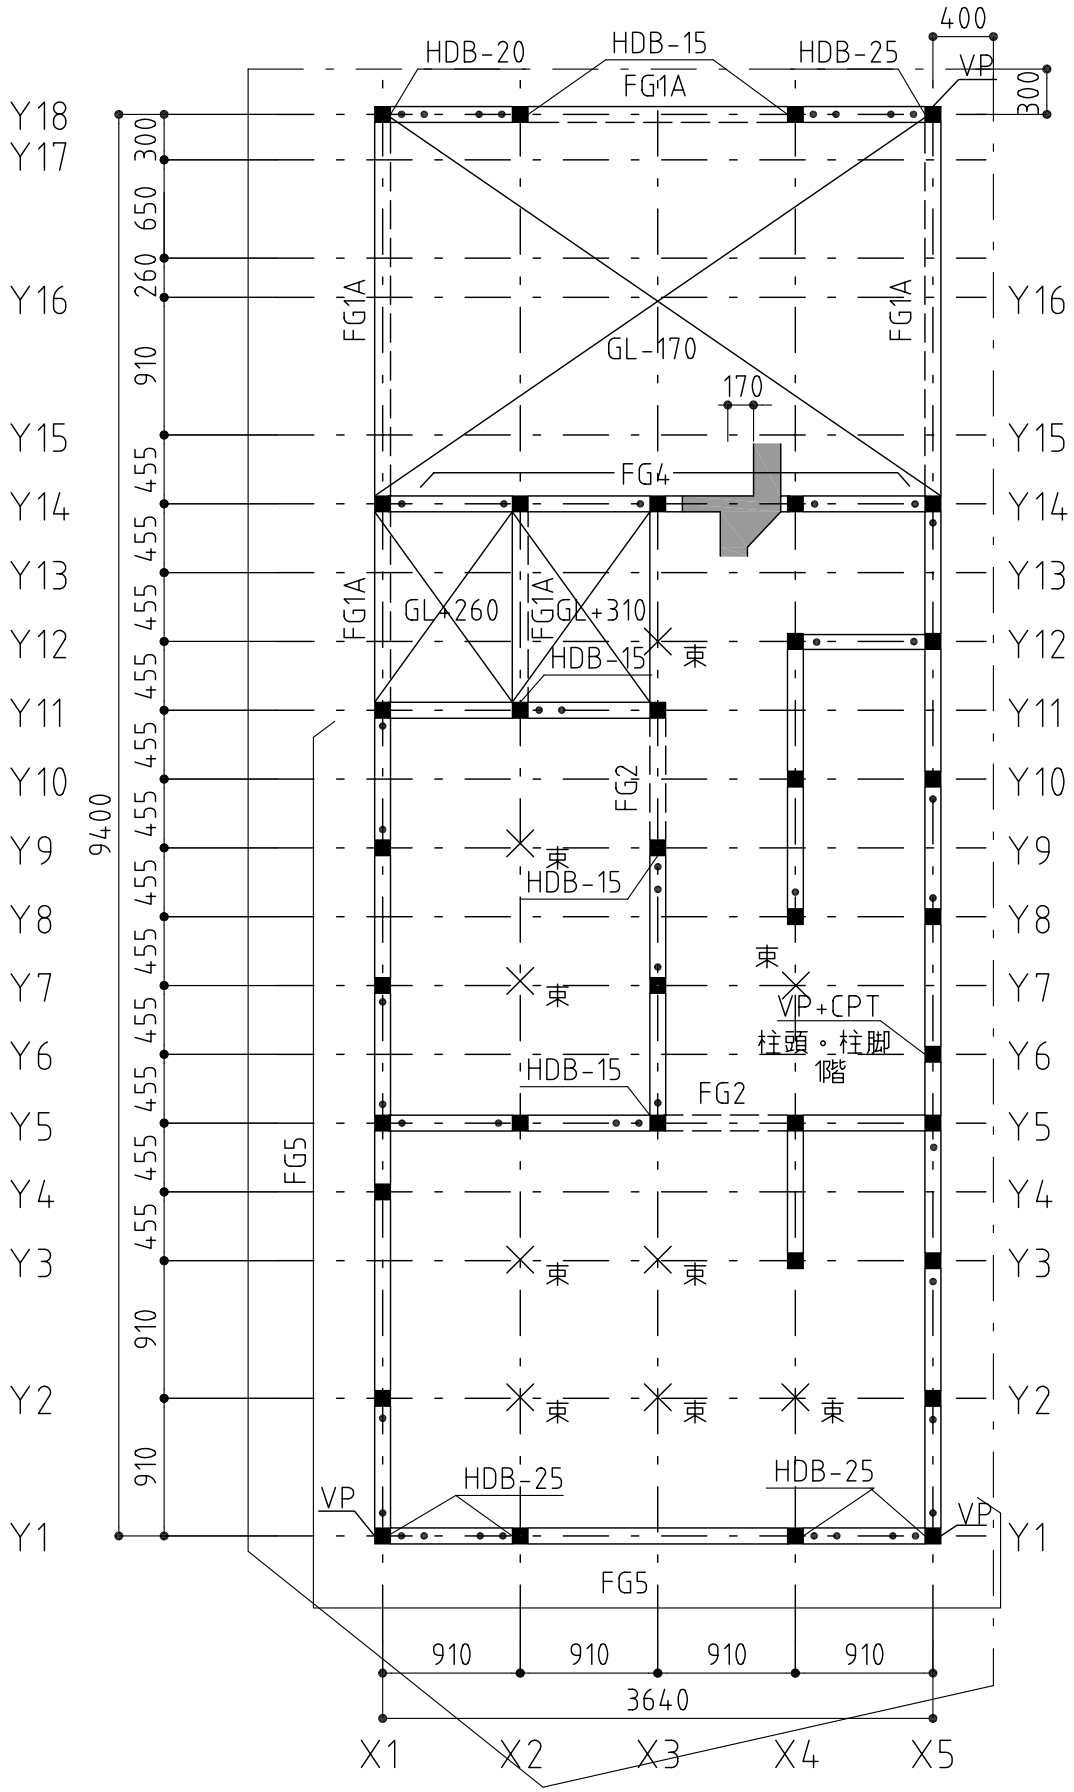

基 礎 伏 図　S=1/50

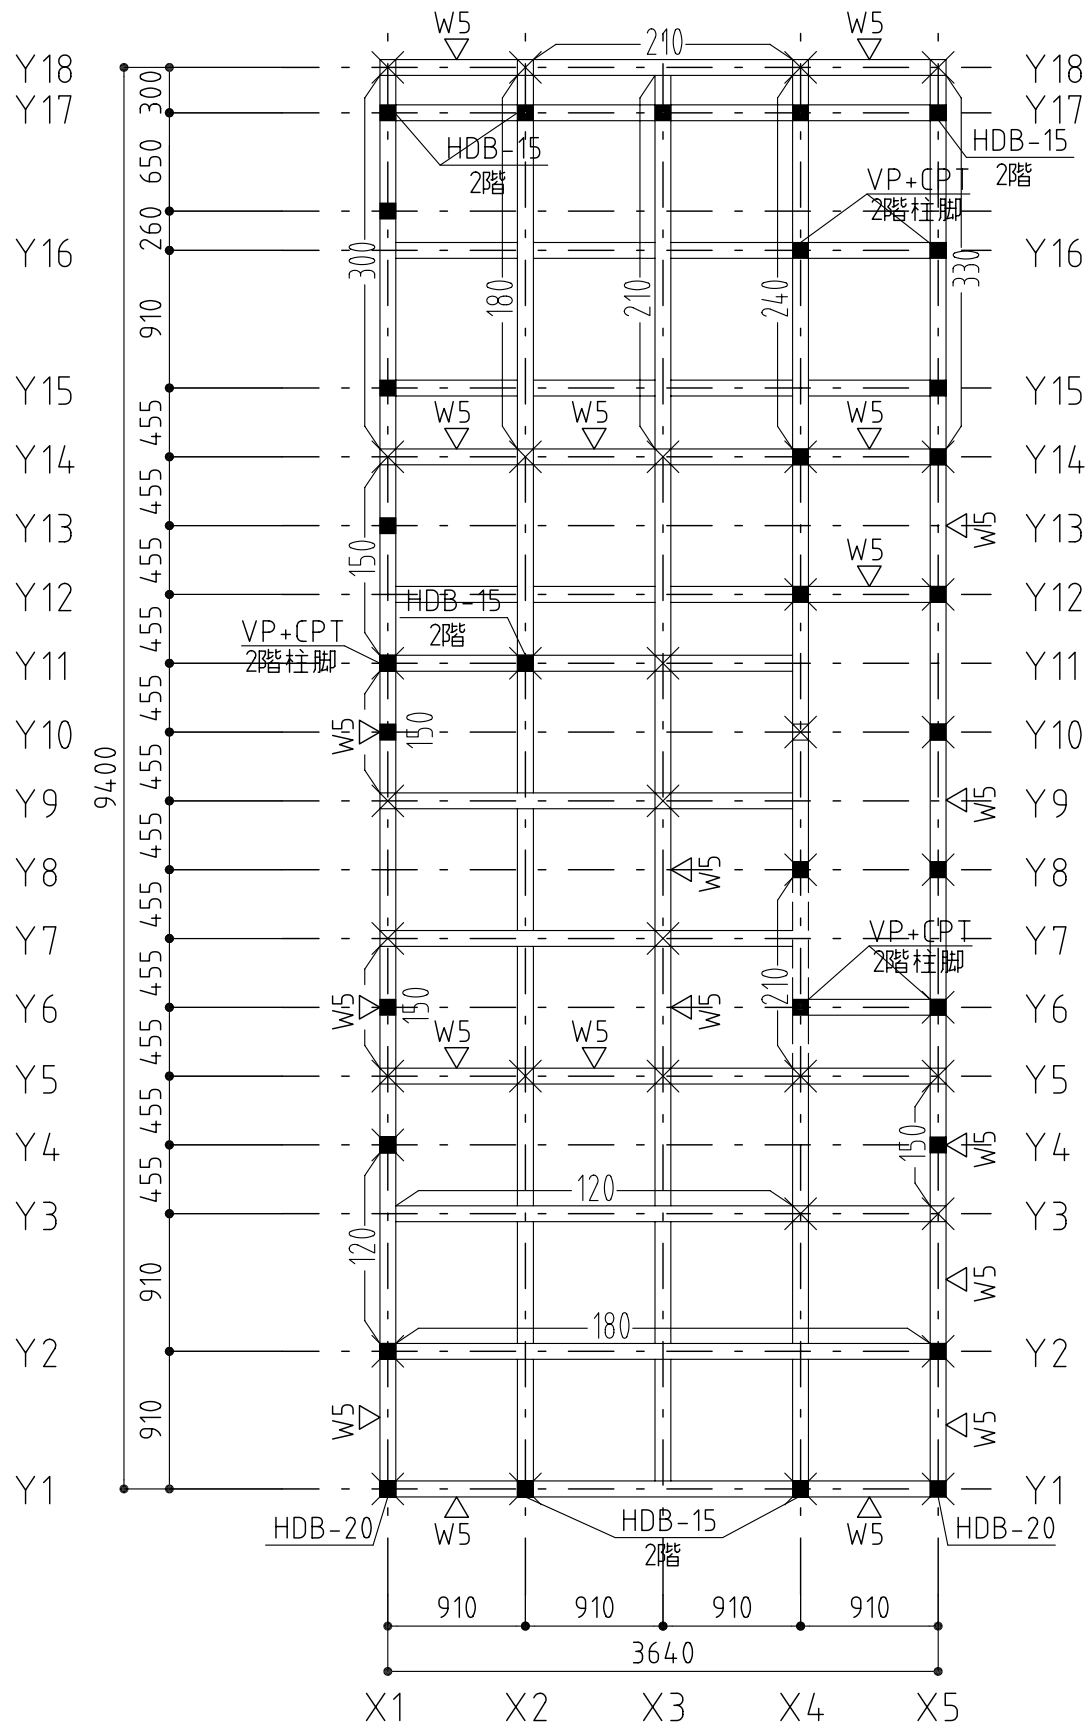

1階壁2階梁伏図　S=1/50

	設計者	承諾者		縮尺 S=1/50	工事名称 life stage鶴ヶ峰Ⅲ　15号棟　新築工事	図面番号
				設計年月日 H17.10.5	図面名 基礎伏図・各階伏図	S