


2階壁3階梁伏図 S=1/50

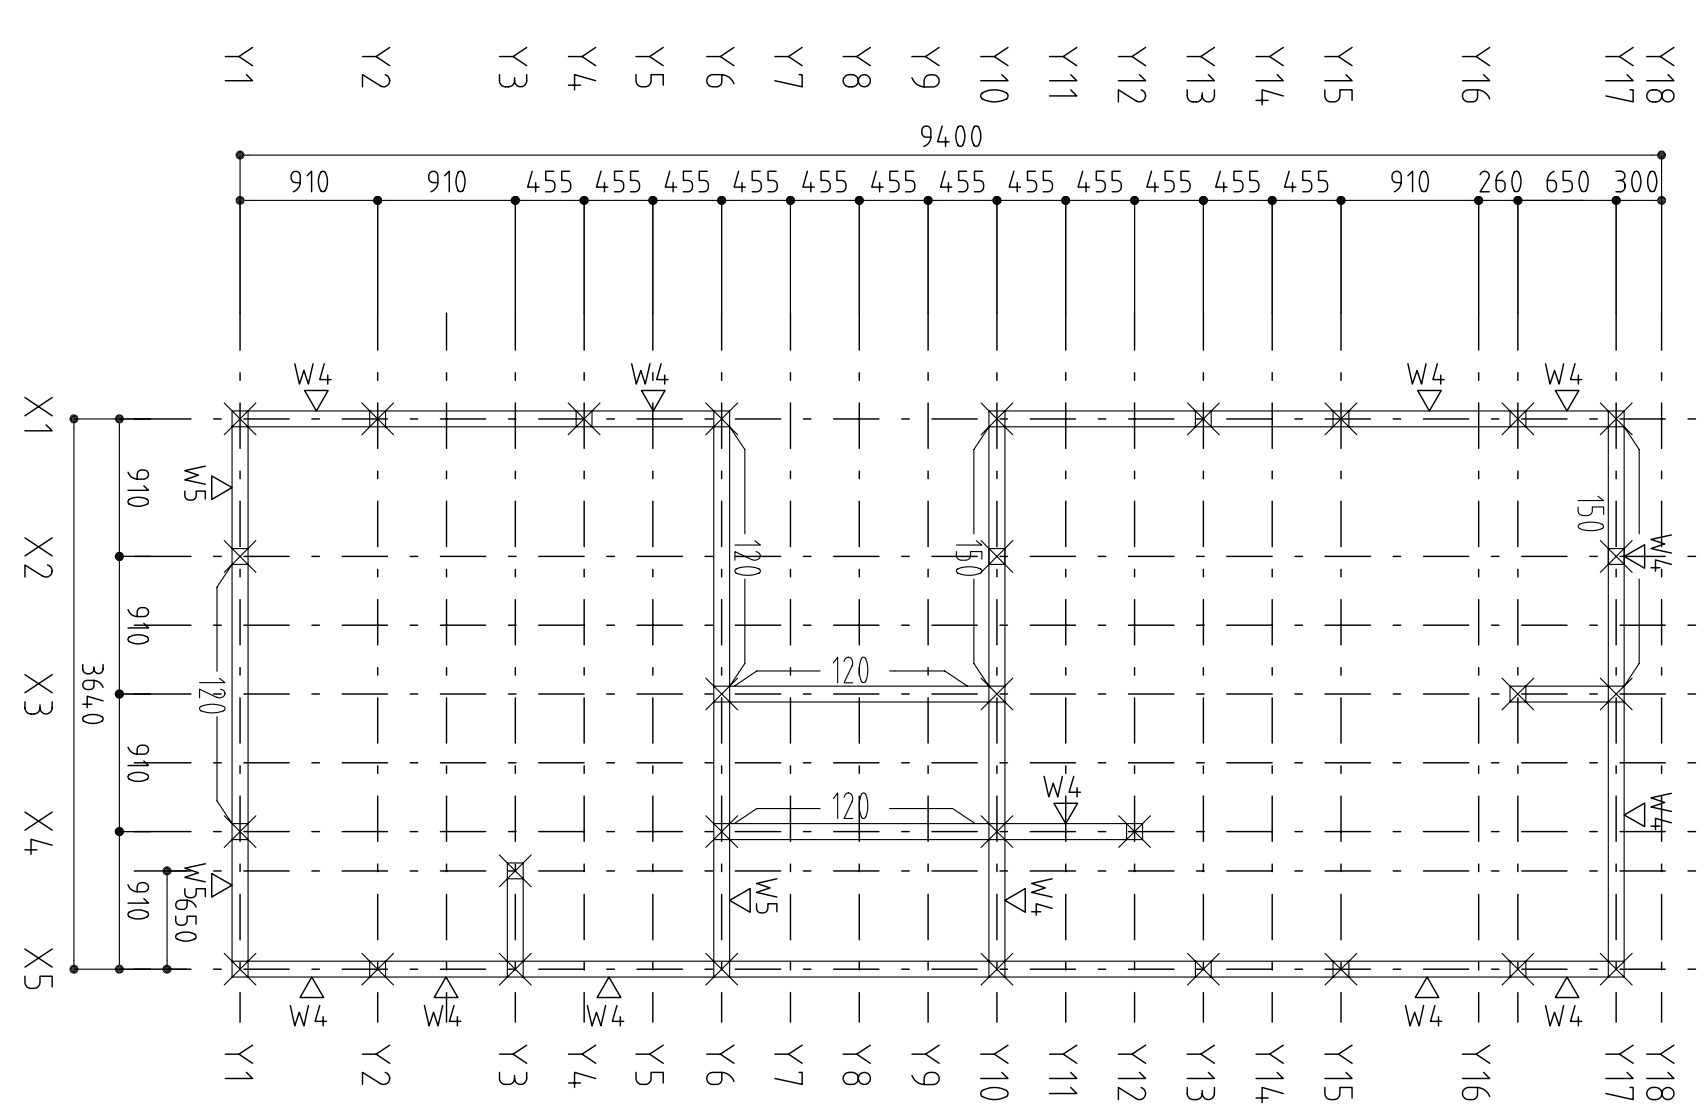

3階壁R階梁伏図 S=1/50

|     |     |    |        |      |                          |      |   |
|-----|-----|----|--------|------|--------------------------|------|---|
| 設計者 | 承諾者 | 縮尺 | S=1/50 | 工事名称 | life stage鶴ヶ峰Ⅲ 15号棟 新築工事 | 図面番号 | S |
|     |     |    |        |      |                          |      |   |